



九龍旺角 太子道西123號
No.123 Prince Edward Road West, Mong Kok.

以簽妥合約為準

租金表

單位	面積	每月租金	差餉 (每月)	地租 (每月)	每月管理費
地舖3、4號	795呎	\$50,000	\$1,965	\$961	\$1,749
地舖8、9號	1,495呎	\$98,000	\$3,550	\$1,488	\$3,289

此價目表如有更改,恕不另行通知

年期: 兩年租約。
按金: 租金、差餉、地租及管理費各三個月。
免租期: 壹個月。
差餉、地租
及管理費: 由租客負責。
律師費及印花稅: 業主及租客各付一半。

租務代理: 悅興地產代理有限公司
EVERBLISS REAL ESTATE AGENCY LIMITED
持牌地產代理公司牌照號碼: C-082384


香港皇后大道中一三八號威享大廈十二樓
12/F., V. Heun Bldg, 138 Queen's Road C, H.K.



查詢熱線
2895 5555
(楊先生)

悅興地產
EVERBLISS
悅興地產發展有限公司
EVERBLISS PROPERTIES LIMITED


K.I.L. 1930 s.A,
 K.I.L. 1930 s.B ss.1,
 K.I.L. 1930 s.B R.P.,
 K.I.L. 1930 R.P.& K.I.L. 1778 R.P.,
 K.I.L. 1778 s.A,
 K.I.L. 1778 s.B,
 AT 115-123A PRINCE EDWARD ROAD WEST,
 KOWLOON.

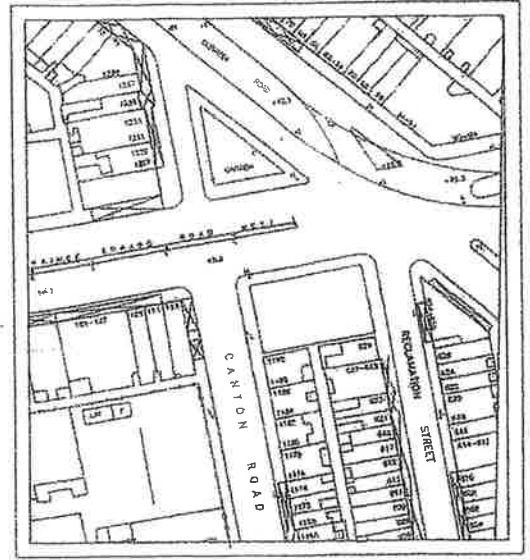

FOR IDENTIFICATION
 PURPOSE ONLY

NOT TO SCALE

PRINCE EDWARD ROAD WEST

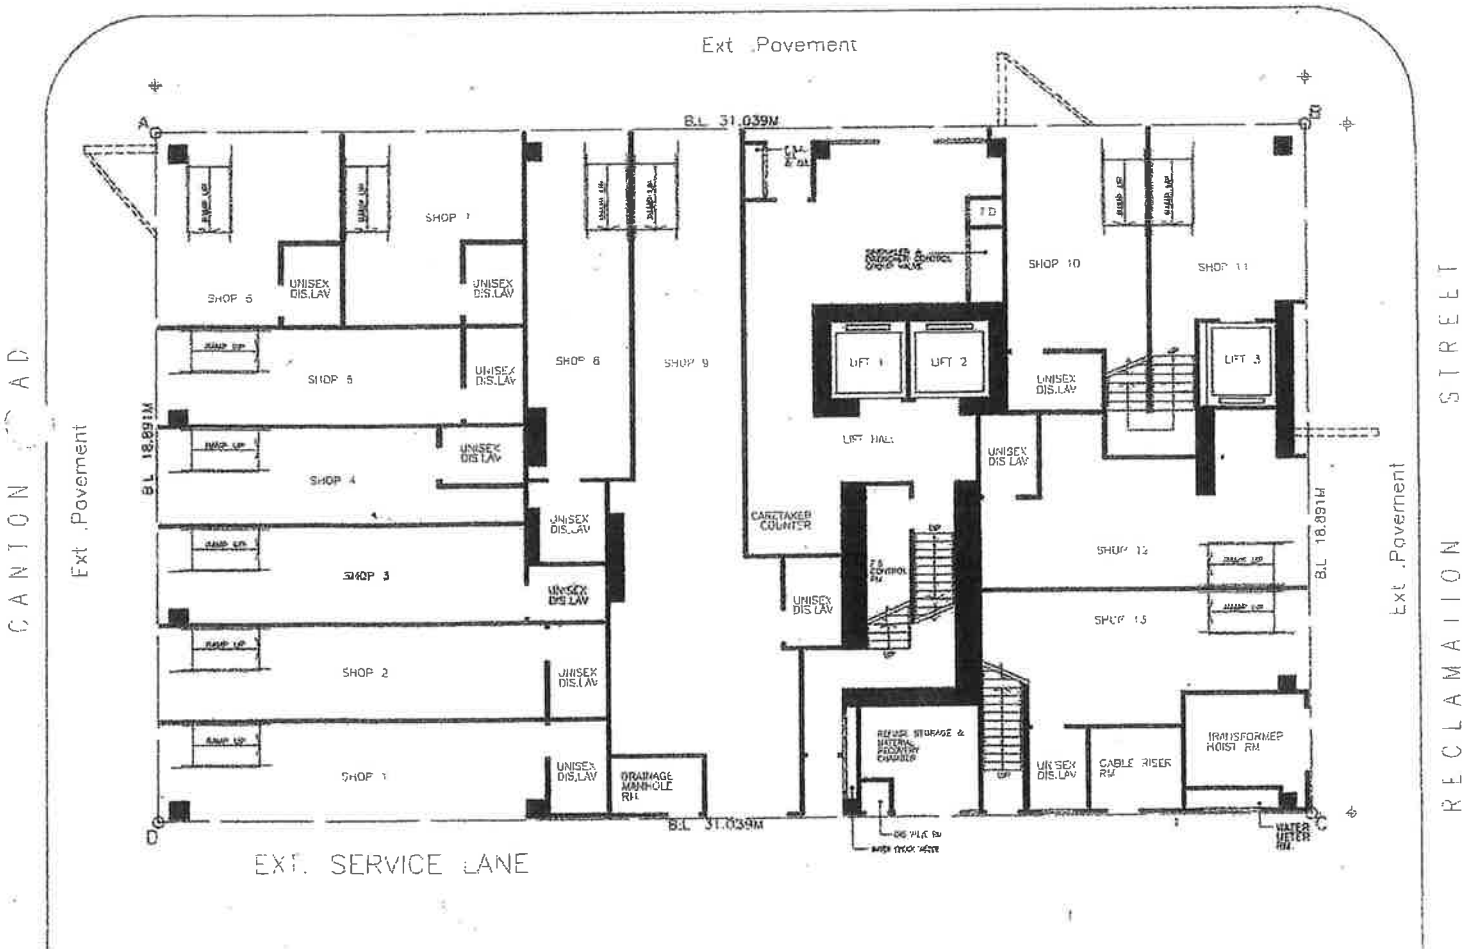

GROUND FLOOR PLAN

FOR IDENTIFICATION PURPOSE ONLY
 SCALE 1 : 200

