



九龍旺角 太子道西123號  
No.123 Prince Edward Road West, Mong Kok.

以簽妥合約為準

租金表

單位	面積	每月租金	差餉 (每月)	地租 (每月)	每月管理費
地舖3、4號	795呎	\$50,000	\$1,965	\$961	\$1,749

此價目表如有更改, 恕不另行通知

年期: 兩年租約。  
按金: 租金、差餉、地租及管理費各三個月。  
免租期: 壹個月。  
差餉、地租  
及管理費: 由租客負責。  
律師費及印花稅: 業主及租客各付一半。

租務代理: 悅興地產代理有限公司  
EVERBLISS REAL ESTATE AGENCY LIMITED  
持牌地產代理公司牌照號碼: C-082384

香港皇后大道中一三八號威享大廈十二樓  
12/F., V. Heun Bldg, 138 Queen's Road C, H. K.


查詢熱線  
2895 5555  
(楊先生)



6682 8127  
(呂小姐)

**悅興地產**  
EVERBLISS REAL ESTATE AGENCY LIMITED  
悅興地產發展有限公司  
EVERBLISS PROPERTIES LIMITED


K.I.L. 1930 s.A,  
 K.I.L. 1930 s.B ss.1,  
 K.I.L. 1930 s.B R.P.,  
 K.I.L. 1930 R.P.& K.I.L. 1778 R.P.,  
 K.I.L. 1778 s.A,  
 K.I.L. 1778 s.B,  
 AT 115-123A PRINCE EDWARD ROAD WEST,  
 KOWLOON.

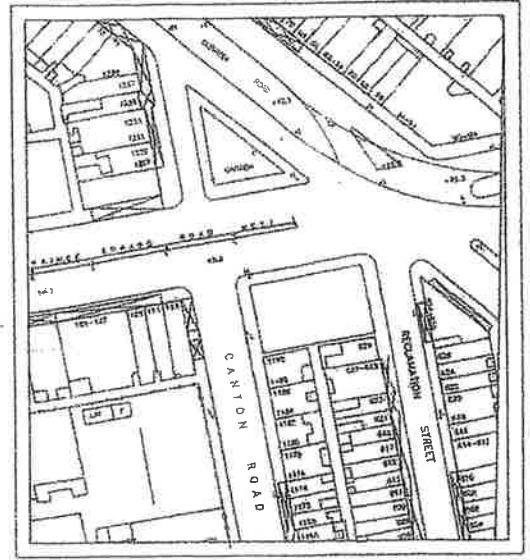

FOR IDENTIFICATION  
 PURPOSE ONLY


**NOT TO SCALE**

PRINCE EDWARD ROAD WEST

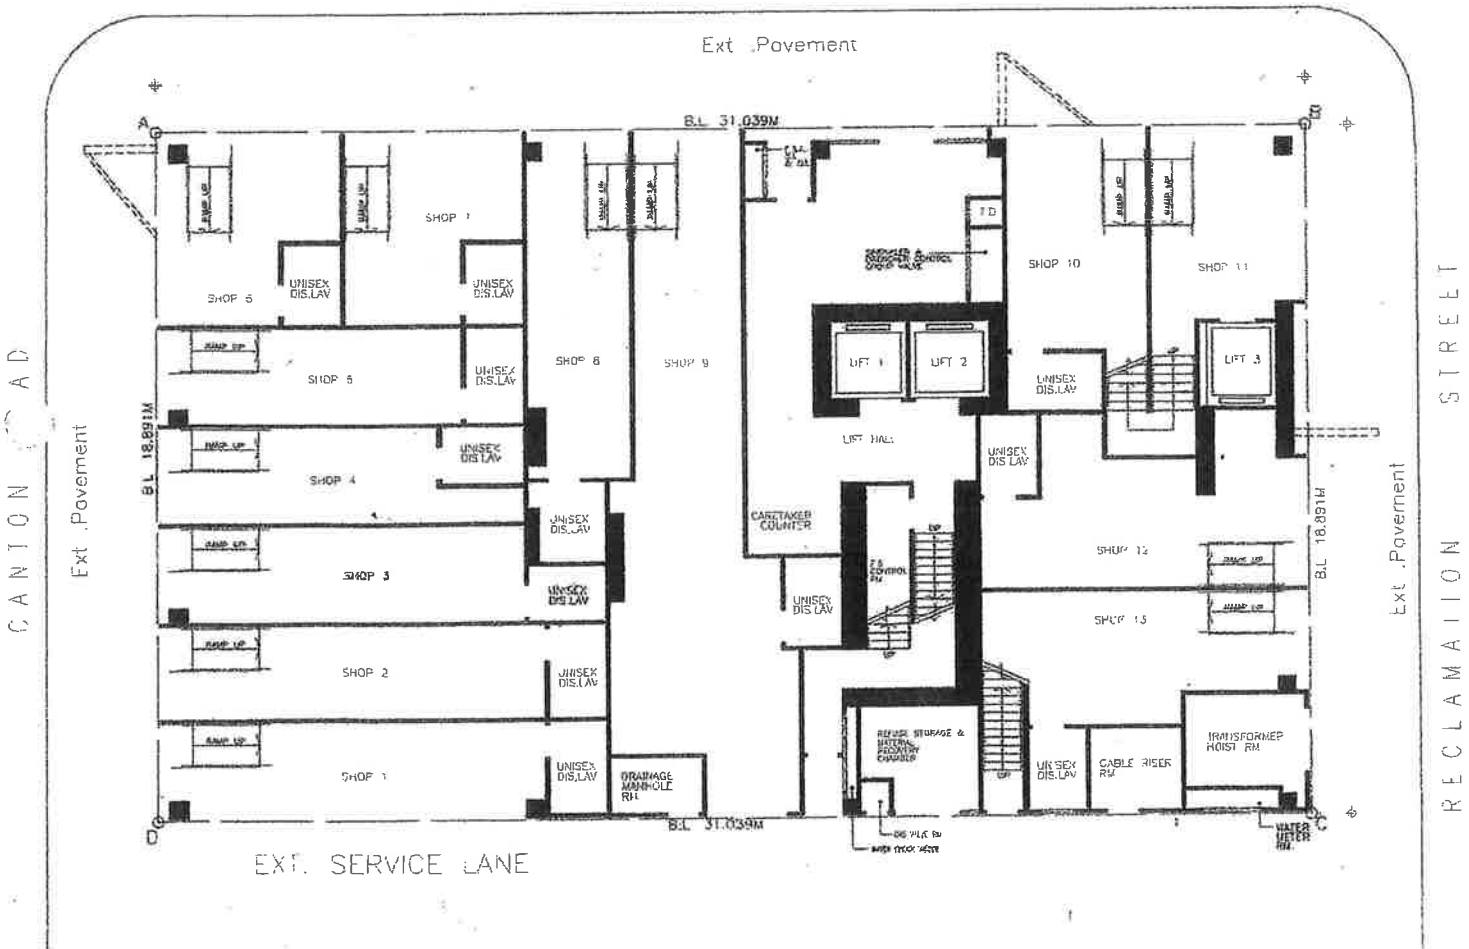

**GROUND FLOOR PLAN**

FOR IDENTIFICATION PURPOSE ONLY  
 SCALE 1 : 200

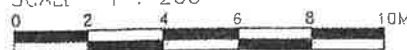

都匯 BRAND

☎ 2895

租務查詢 LEASING

ENQUIRIES

都匯

都匯  
3房



旺舖招租

28955555

直接 悅興地產  
業主 EVERBLISS