

尖沙咀 旺舖招租

特闊 40 呎舖面

物業地址：尖沙咀漆咸道南 107-109 號中晶金融中心地下舖位

建築面積：建築面積約 1,818 呎

租金：每月\$118,000-每月\$108,000 (不包括差餉及管理費)

差餉及管理費：差餉 每月\$5,900/月
管理費 每月\$9,843/月

按金：租金、差餉及管理費各三個月。

年期：兩年租約。

律師費及印花稅：業主及租客各付一半

一切以簽妥合約為準

《直接業主 • 租客免佣》

租務代理：悅興地產代理有限公司
EVERBLISS REAL ESTATE AGENCY LIMITED
持牌地產代理公司牌照號碼：C-082384

香港皇后大道中一三八號威享大廈十二樓
12/F., V. Heun Bldg, 138 Queen's Road C, H. K.

有關此物業的一切資料，業主及其代理人已盡力務求準確，但恕不保證絕對正確無訛，租客應自行研究查詢，以確定及滿意所有事項，上述一切資料不能構成出價根據或合約中的任何一部。




查詢熱線
2895 5555
(楊先生/胡先生)
6682 8127
(呂小姐)

悅興地產
EVERBLISS
悅興地產發展有限公司
EVERBLISS PROPERTIES LIMITED

NOT TO SCALE. FOR IDENTIFICATION PURPOSE ONLY

圖中所有數據比例，一概只作參考之用

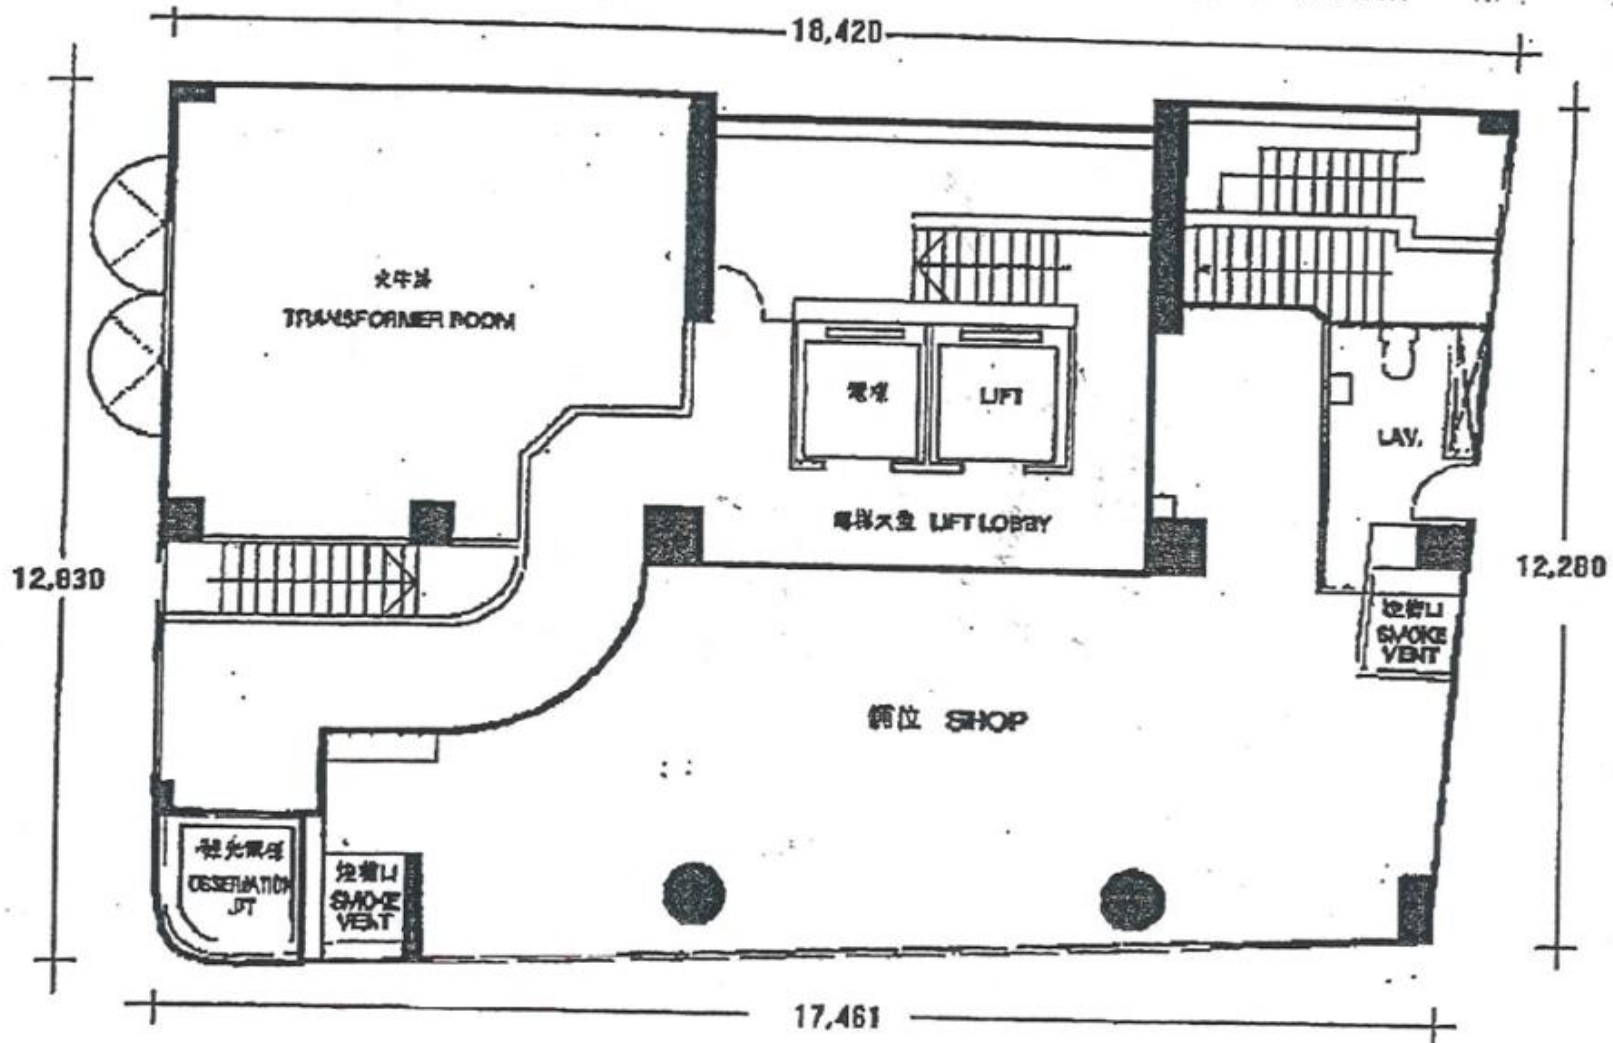

地下 GROUND FLOOR

FLOOR PLAN

嚴禁擅掛
違者交由地產監

2895 5555

Leasing Enquires
租務查詢

旺舖招租
面積1,818呎、獨立洗手間
特濶舖面40呎

悅興

旺舖招租
28955555
直接 物業地產

未經業主書面許可
嚴禁擅自掛招牌及張貼
違者交由地產監管局處理



悅興
EVERBLISS

107

旺舖招租

面積1,818呎、獨立洗手間
特潤舖面40呎

Leasing
Enquires
租務查詢

2895 5555

旺舖招租

2895 5555

租務查詢

2895 5555