

旺舖招租

上環, 文青/打卡小店滙聚

物業地址：上環，差館上街18號地下

建築面積：約600呎，後門，洗手間

租金：每月\$45,000

差餉及管理費：由租客負責

按金：租金、差餉及管理費各三個月。

年期：兩年租約

律師費及印花稅：業主及租客各付一半

一切以簽妥合約為準

《直接業主 · 租客免佣》


租務代理：悅興地產代理有限公司
EVERBLISS REAL ESTATE AGENCY LIMITED
持牌地產代理公司牌照號碼：C-082384

 查詢熱線
2895 5555
(楊先生/胡先生)
6682 8127
(呂小姐)

香港皇后大道中一三八號威亨大廈十二樓
12/F., V. Heun Bldg, 138 Queen's Road C, H. K.

悅興地產
EVERBLISS
悅興地產發展有限公司
EVERBLISS PROPERTIES LIMITED

有關此物業的一切資料，業主及其代理人已盡力務求準確，但恕不保證絕對正確無訛，租客應自行研究查詢，以確定及滿意所有事項，上述一切資料不能構成出價根據或合約中的任何一部。

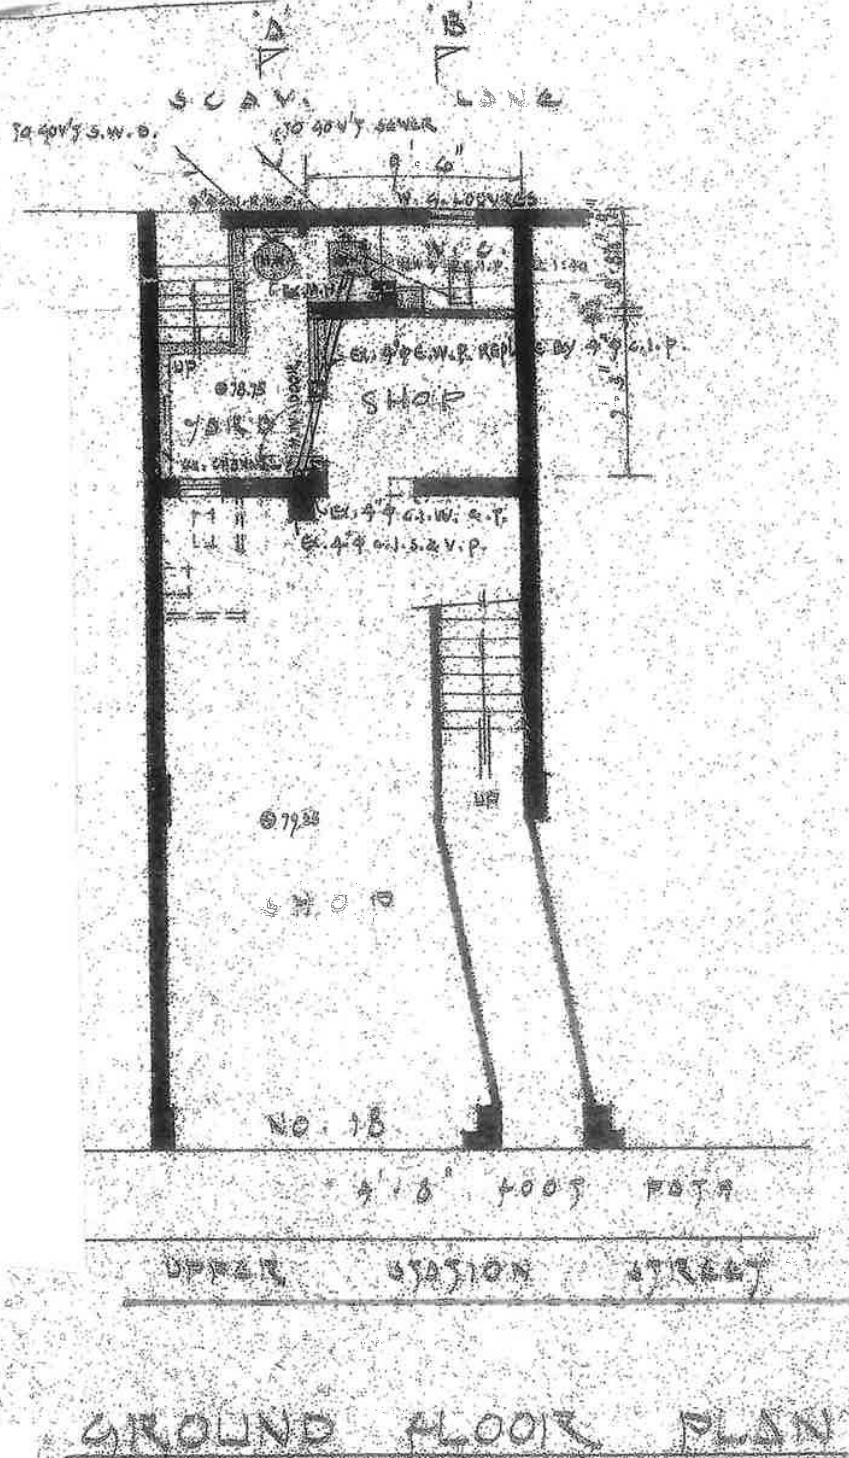

GROUND FLOOR PLAN

18 Upper Station Street

NOT TO SCALE

FOR REFERENCE ONLY

未經業主書面許可
嚴禁擅自掛招牌及標貼
違者交由地產監管局處理

囍

旺舖招租

28955555

直接 悅興地產
業主

18

25408333
IS NG
R