

旺舖招租

合飲食，寵物，文青店

物業地址：旺角，基隆街 67 號，地舖及閣樓
建築面積：約 900 呎，後門，洗手間，另閣樓 650 呎
租金：每月 \$45,000
差餉：每月 \$1,375
地租：每月 \$570
按金：租金、差餉及地租各三個月。
年期：兩年租約
律師費及印花稅：業主及租客各付一半

一切以簽妥合約為準

《直接業主 · 租客免佣》

租務代理：悅興地產代理有限公司
EVERBLISS REAL ESTATE AGENCY LIMITED
持牌地產代理公司牌照號碼：C-082384



查詢熱線

2895 5555

(楊先生/陳先生/胡先生)

香港皇后大道中一三八號威享大廈十二樓
12/F., V. Heun Bldg, 138 Queen's Road C, H. K.


悅興地產
EVERBLISS
悅興地產發展有限公司
EVERBLISS PROPERTIES LIMITED

有關此物業的一切資料，業主及其代理人已盡力務求準確，但恕不保證絕對正確無訛，租客應自行研究查詢。

以確定及滿意所有事項，上述一切資料不能構成出價根據或合約中的任何一部。


日期：2/2025

GROUND FLOOR PLAN

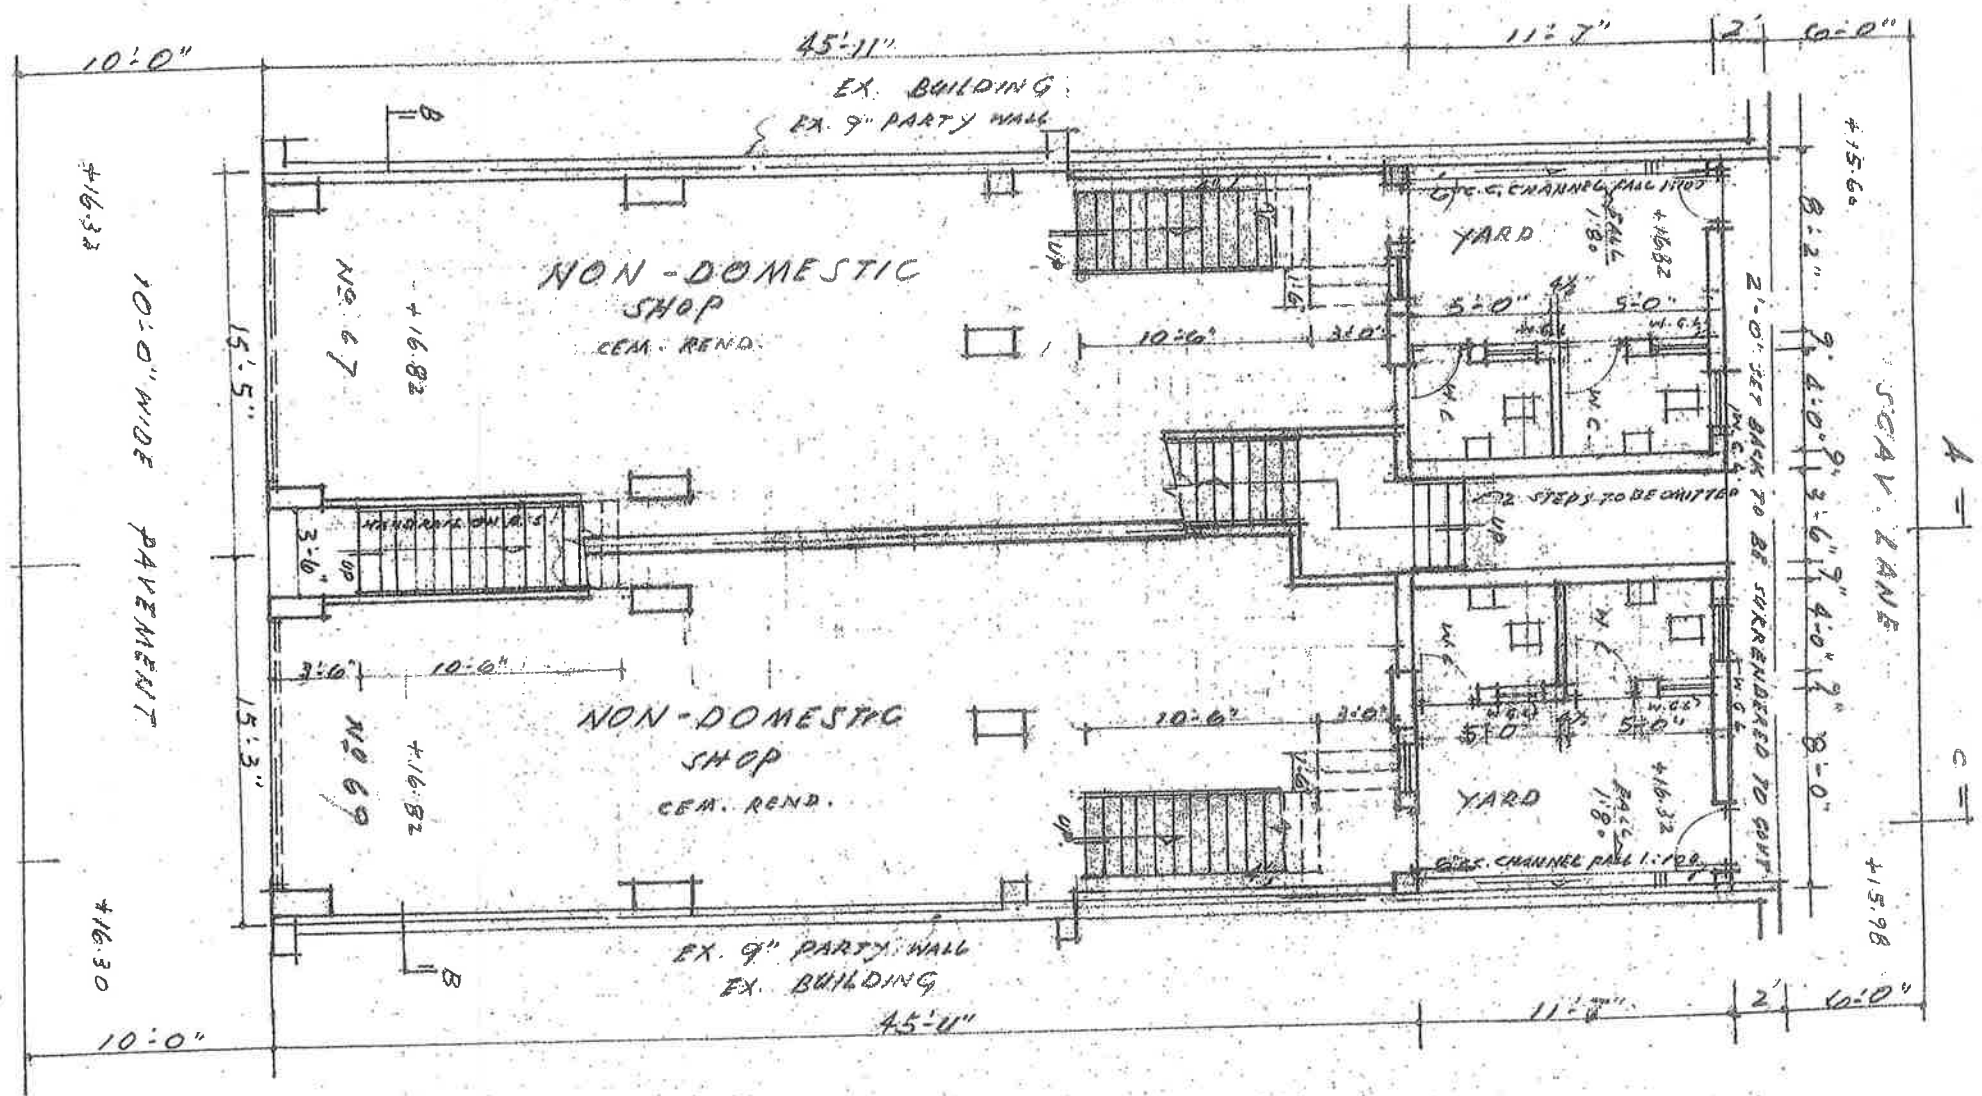

NOT TO SCALE

FOR REFERENCE ONLY

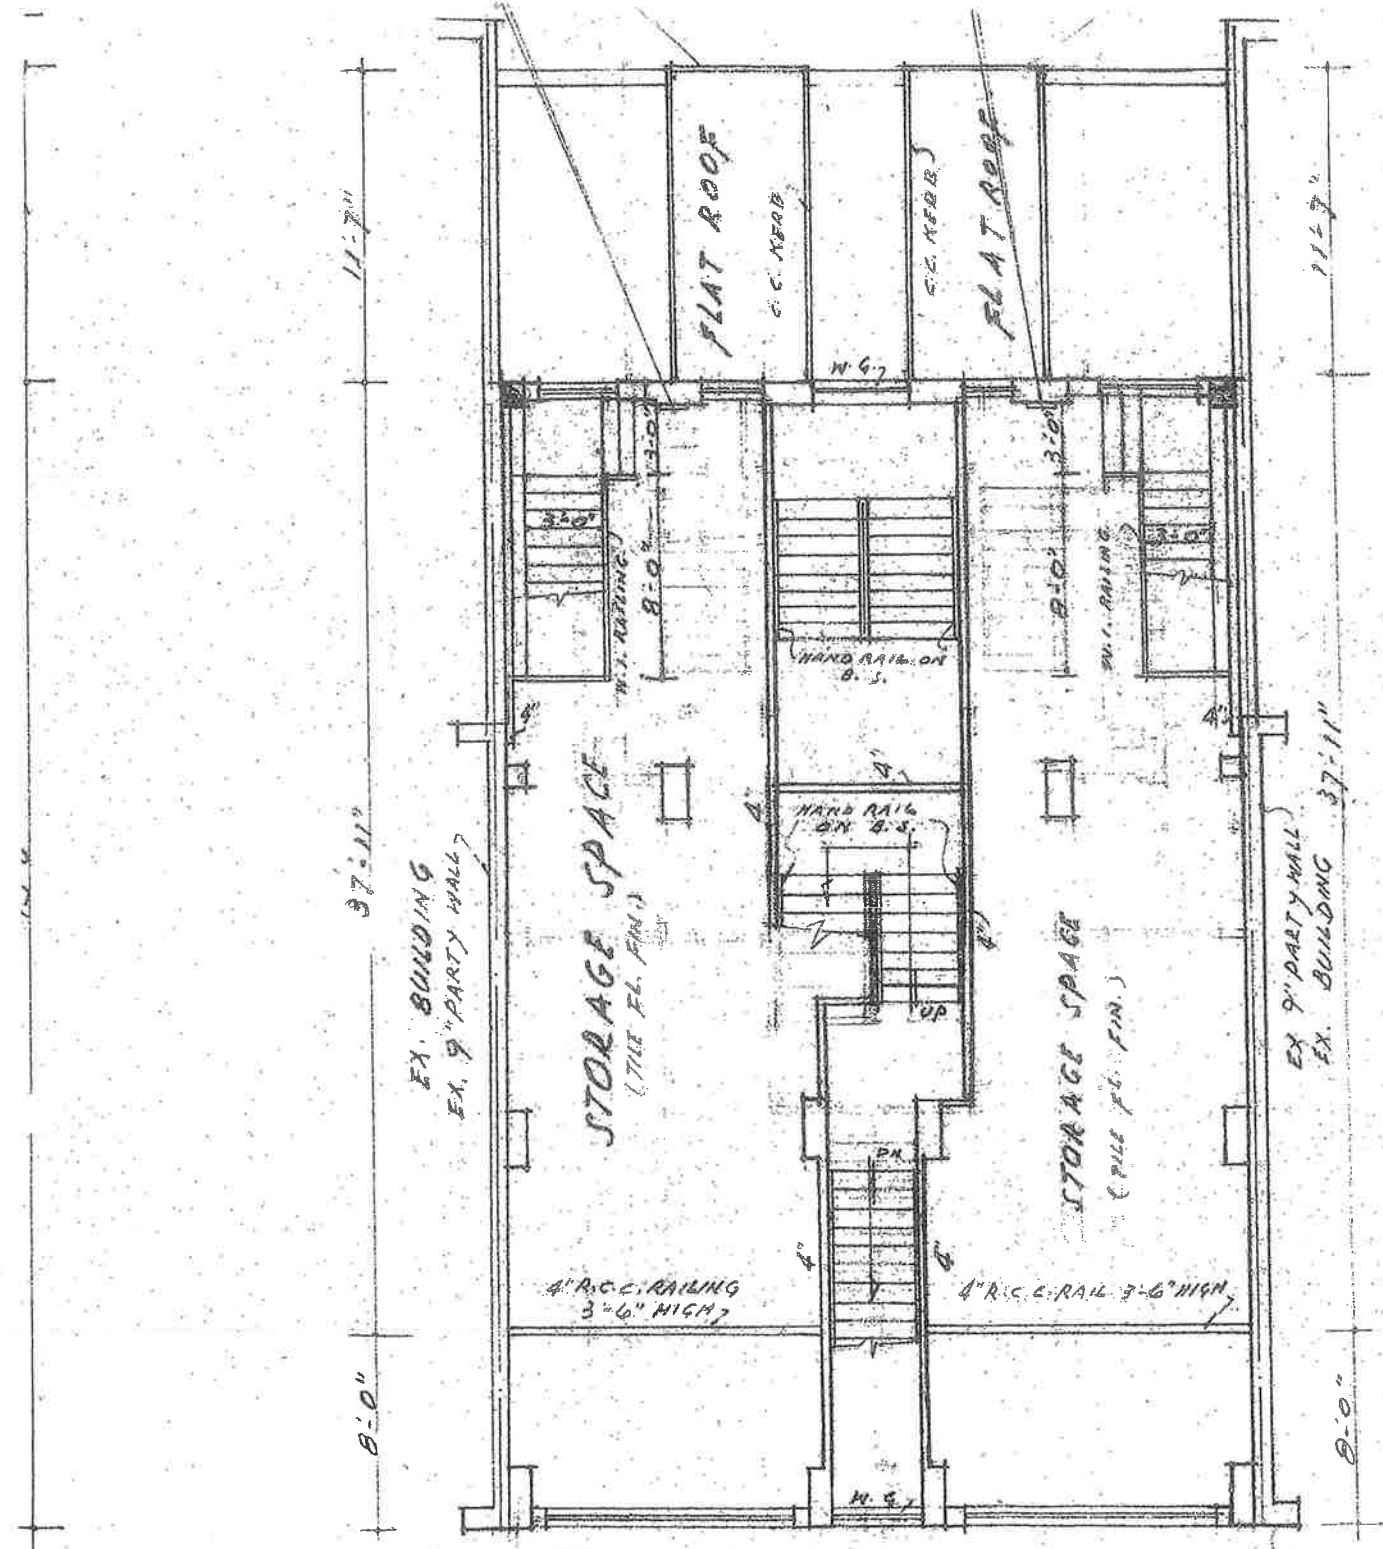

COCKLOFT FLOOR PLAN

NOT TO SCALE

FOR REFERENCE ONLY