

旺舖招租

合飲食，寵物，文青店

物業地址：旺角，基隆街 69 號，地舖及閣樓
建築面積：約 900 呎，後門，洗手間，另閣樓 650 呎
租金：每月 \$45,000
差餉：每月 \$1,425
地租：每月 \$577.50
按金：租金、差餉及地租各三個月。
年期：兩年租約
律師費及印花稅：業主及租客各付一半

一切以簽妥合約為準

《直接業主 • 租客免佣》

租務代理：悅興地產代理有限公司
EVERBLISS REAL ESTATE AGENCY LIMITED
持牌地產代理公司牌照號碼：C-082384



查詢熱線

2895 5555

(楊先生/陳先生/胡先生)

香港皇后大道中一三八號威享大廈十二樓
12/F., V. Heun Bldg, 138 Queen's Road C, H. K.


悅興地產
EVERBLISS
悅興地產發展有限公司
EVERBLISS PROPERTIES LIMITED


有關此物業的一切資料，業主及其代理人已盡力務求準確，但恕不保證絕對正確無訛，租客應自行研究查詢。

以確定及滿意所有事項，上述一切資料不能構成出價根據或合約中的任何一部。

NOT TO SCALE

FOR REFERENCE ONLY

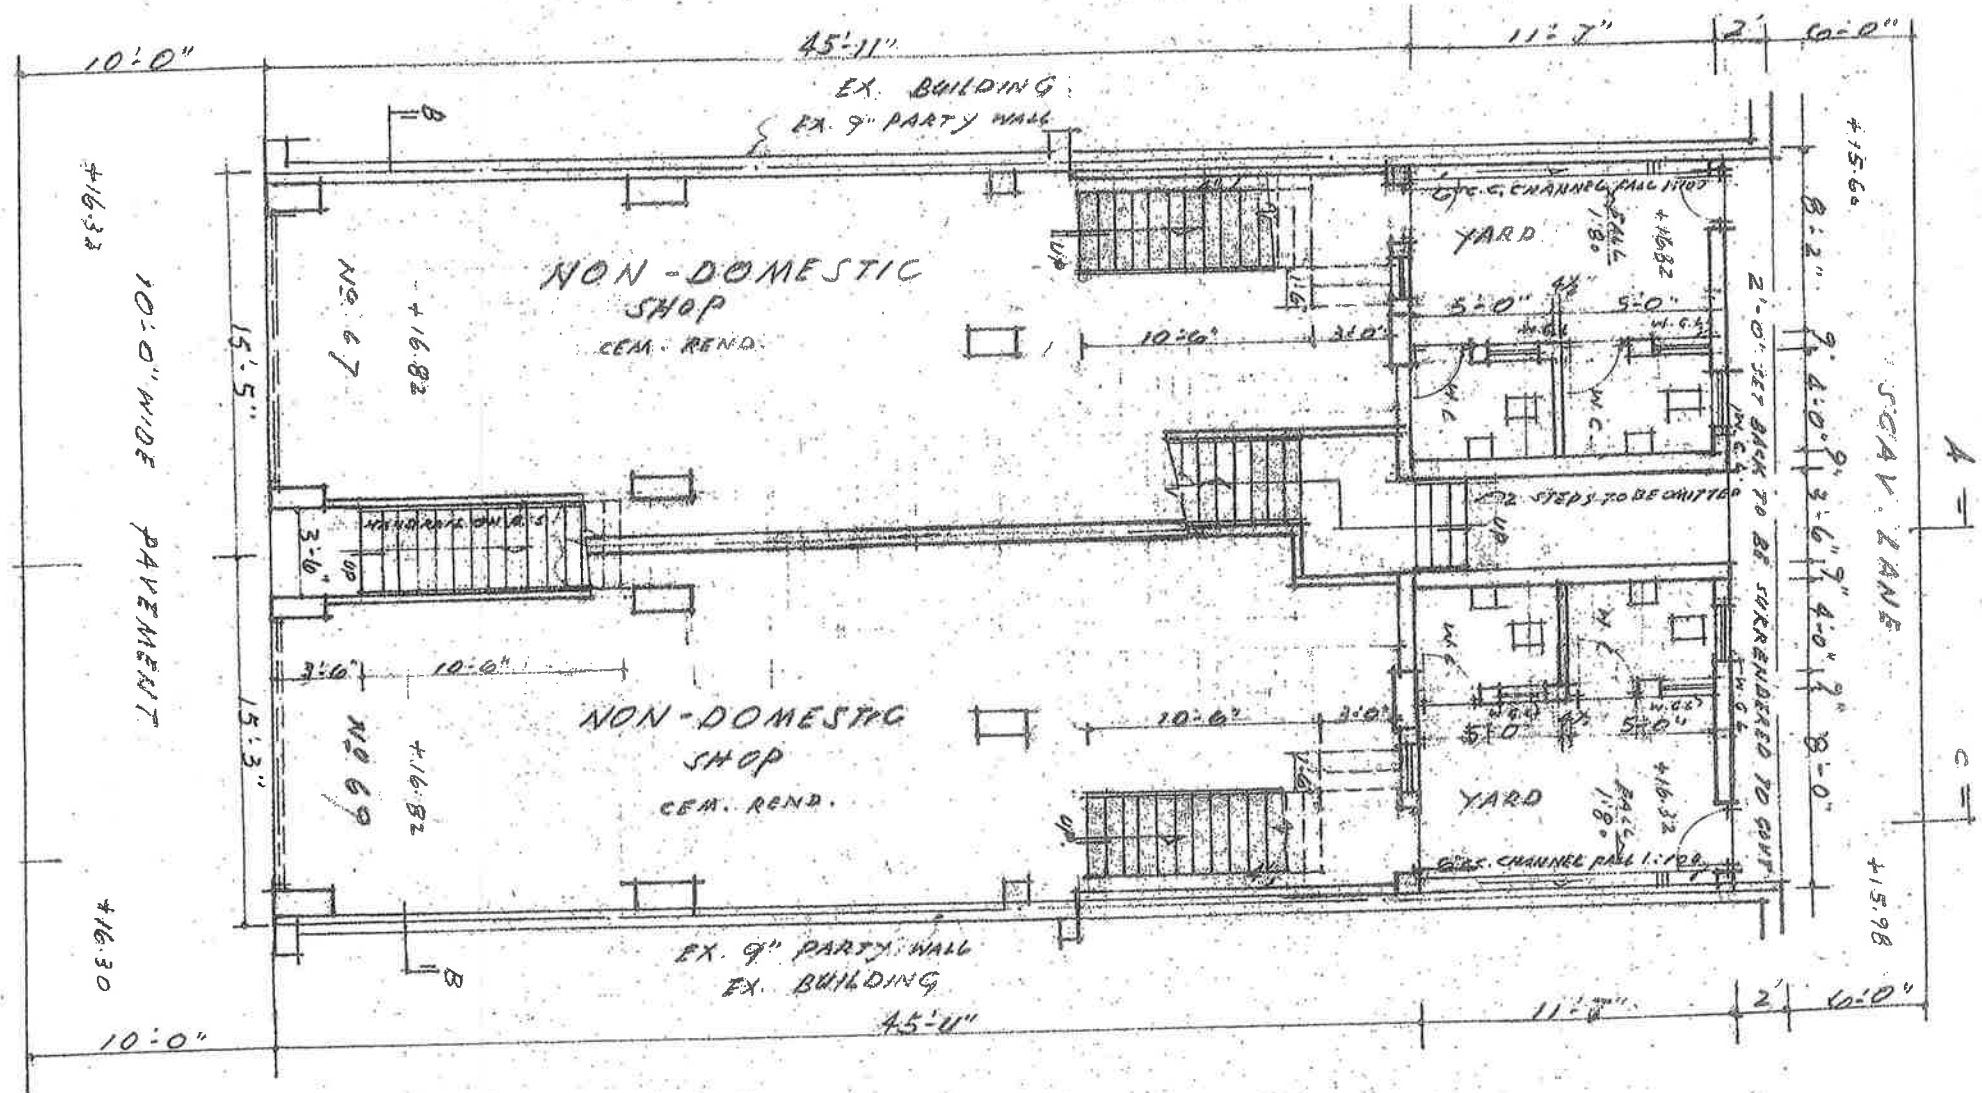

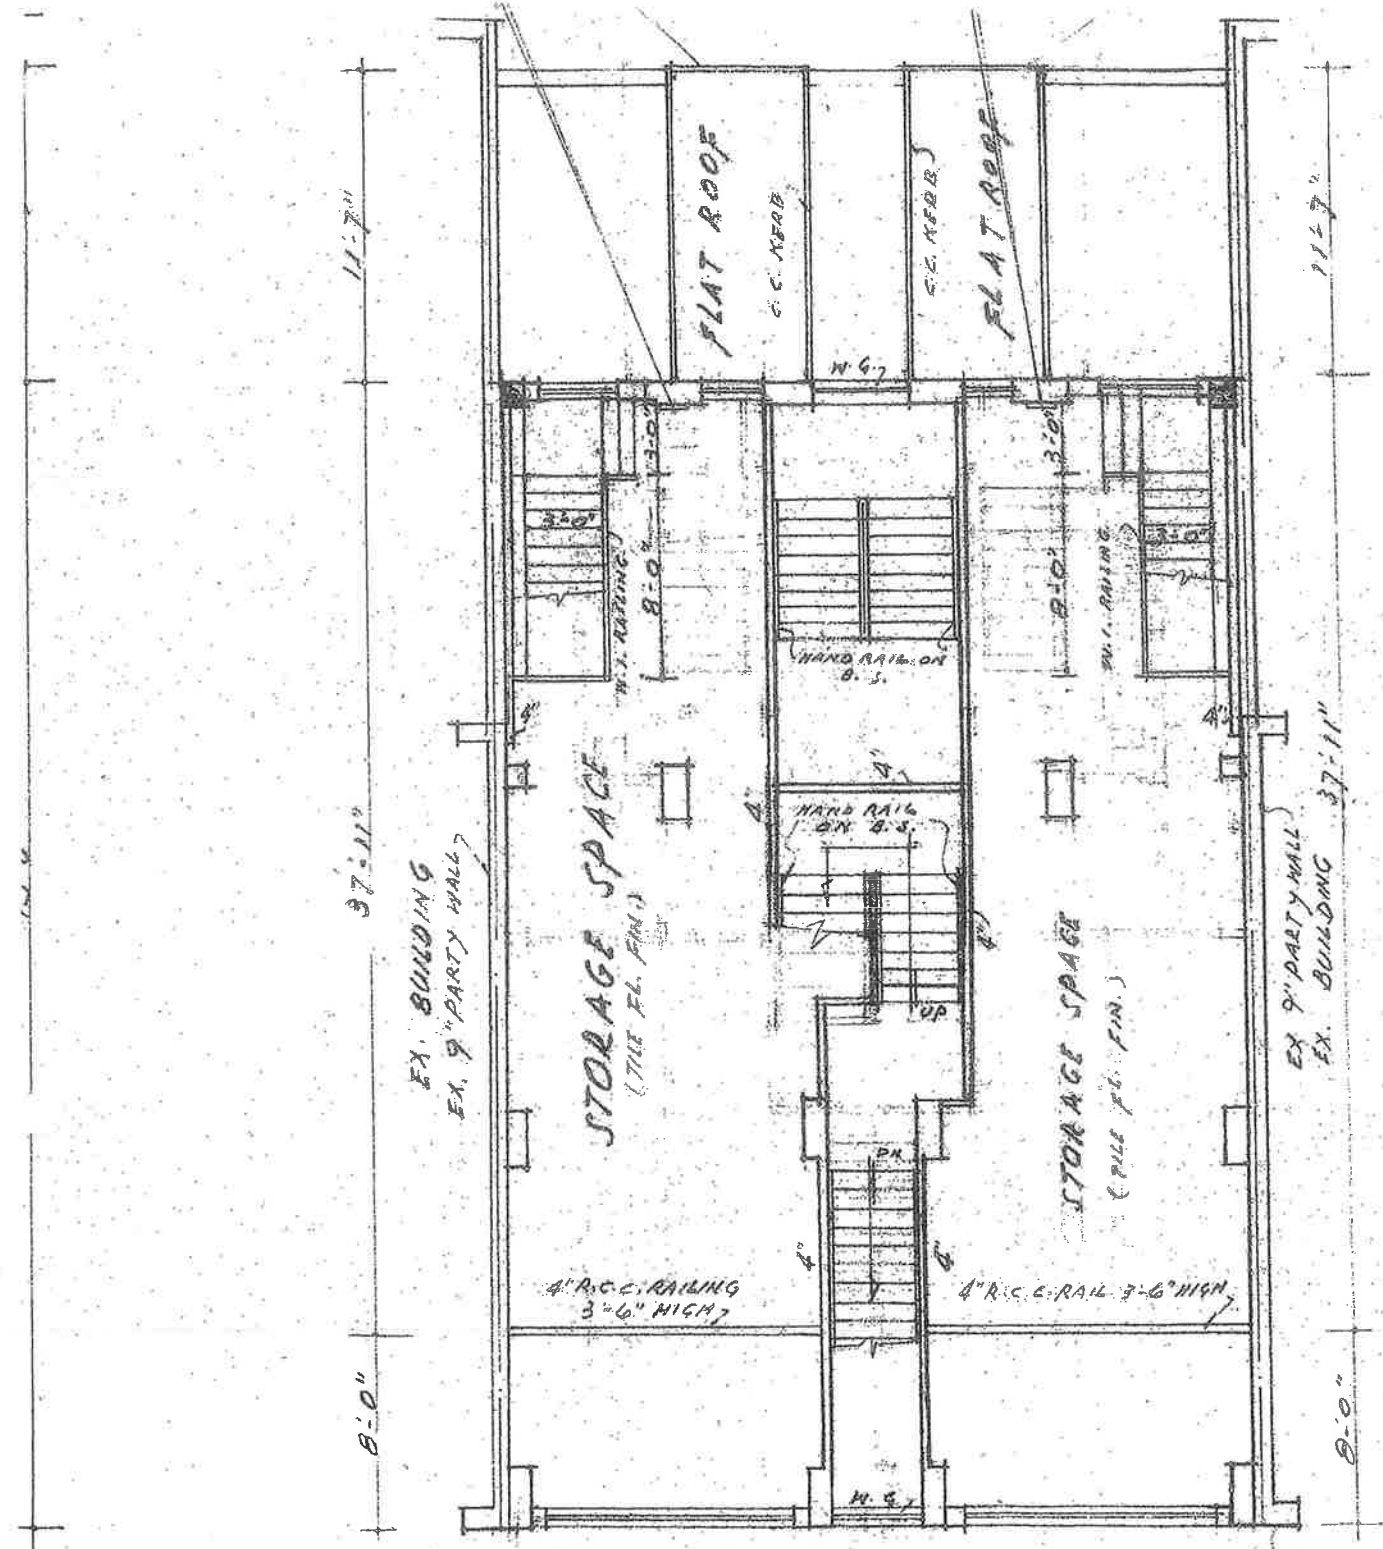

COCKLOFT FLOOR PLAN

NOT TO SCALE

FOR REFERENCE ONLY